


Erschliessung Leigrube
Entwässerung

Situation 1 : 500
Erschliessungsstrasse / Pilatusstrasse

Bauprojekt

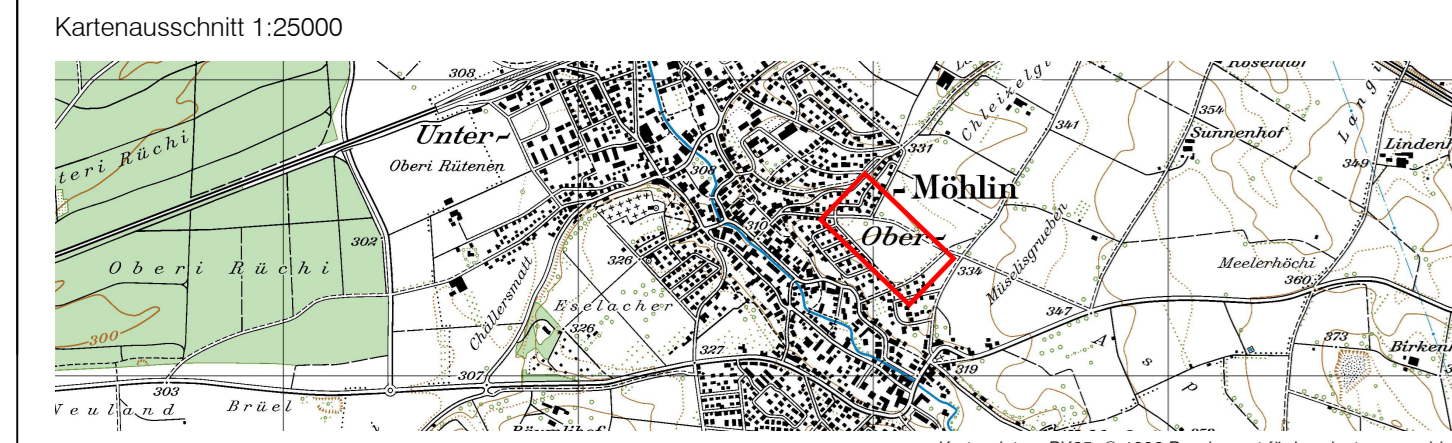

Kartendaten: PK25, © 1998 Bundesamt für Landestopographie

Plan-Nr.	034.001.235 - 11	Status	Auflage
Auftrag-Nr.	034.001.235	Format	30 x 126
Name	-	Datum	-
Projektleitung	C. Schmid	-	-
Bearbeitung	FST	April 2021	-
Planerstellung	JLEU	08.04.2021	-
Änderung	-	-	-
Plotdatum	JLEU	07.04.2021	-
Projekt-Info	1:\Bau34\Wohn1\34-01-235 Erschliessung Leigrube\B_Plan\Proj_1-B-34-01-235_B-1_Auto		
Plot-Info	-		

@D 8= PARTNER

IM BIFANG 2
5080 LAUFENBURG
FON 062 869 80 80
FAX 062 874 24 05

MAGDENERSTRASSE 2
4310 RHEINFELDEN
FON 061 836 96 80
FAX 061 836 96 81

L L L @E 6 @E 3

Legende

Entwässerung

Hauptleitung Misch- oder Schmutzwasser		
Anschlussleitung Misch- oder Schmutzwasser		
Anschlussleitung Strassenabwasser mit Einlaufschacht		
Hauptleitung Sauberwasser		
Anschlussleitung Sauberwasser		
Anschlussleitung Sickerleitung		

Gewässerschutzbereich Au
Dichtheitsprüfungen : Max. Wasserverlust 0.20 l/h/m² bei 0.05 N/mm² Prüfdruck
Bettungsprofil gemäss SIA 190 (Betonrohre: U2 / Kunststoffrohre: U4)

Versorgungsanlagen

Wasserleitung mit Überflurhydrant		
Steuerkabel Wasser		
Hausanschluss Wasser		
Gas		
Elektroblock mit Verteilkabine		
Strassenbeleuchtung mit Kandelaber		
Militär		
Fernmeldeanlage		
Kabelfernsehen		

Die im Plan eingezeichneten Werkleitungen dienen der Information und sind nicht verbindlich.
Der Unternehmer hat in eigener Verantwortung vor Baubeginn die genaue Lage sämtlicher Werkleitungen zu erheben.

Die dargestellten Hausanschlüsse sind nicht Bestandteil vom Projekt.
Die Lage ist noch nicht definitiv und ist von den Eigentümern zu bestimmen.

